


规 划 公 示 牌

总平面图

华府天地商业增加室外屋面临时水箱平面图

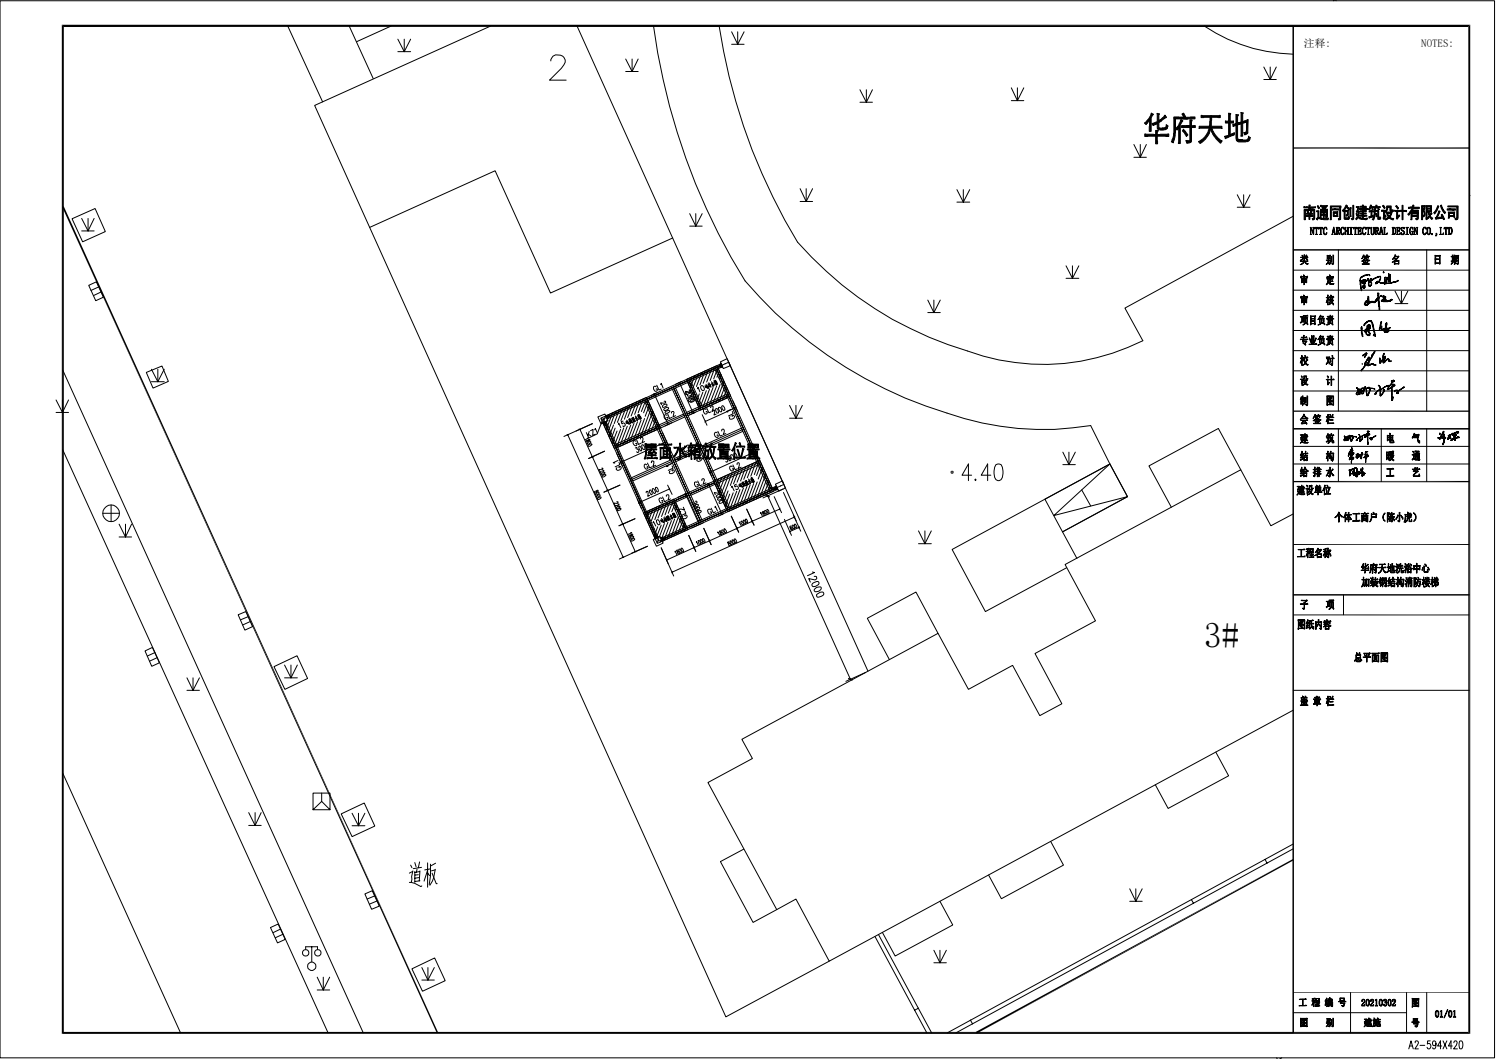

项目名称：	华府天地商业增加室外屋面临时水箱				
项目位置：	华府天地沿永安路商业屋顶				
占地面积：	66m²	建筑面积：	66m²	建筑高度：	2. 5m
建设单位：	海安华府洗浴中心	联系人：	陈先生	电话：	13706276977
设计单位：	南通同创建筑设计有限公司	联系人：	华先生	电话：	15651335288
规划公示人员：	何女士			电话：	0513-88917392
监督员：	荀先生			电话：	0513-88917371

公示说明

华府天地西南角商业（海安华府洗浴中心）因经营需要拟在沿街商业屋顶增加临时水箱，长8米，宽8米，高度2.5米。现将该项目平面图予以公示，公示期限为2021年10月14日至2021年10月23日。请该项目利害关系人在公示期间及公示期满之日起2个工作日内，向海安市自然资源和规划局提出陈述、申辩、请求协调或听证申请等书面材料，逾期未提出陈述、申辩、请求协调或听证申请等书面材料的，视为放弃上述权利并对公示方案没有异议。

2021年10月14日

海安市自然资源和规划局