


# 规 划 公 示 牌

总平面图

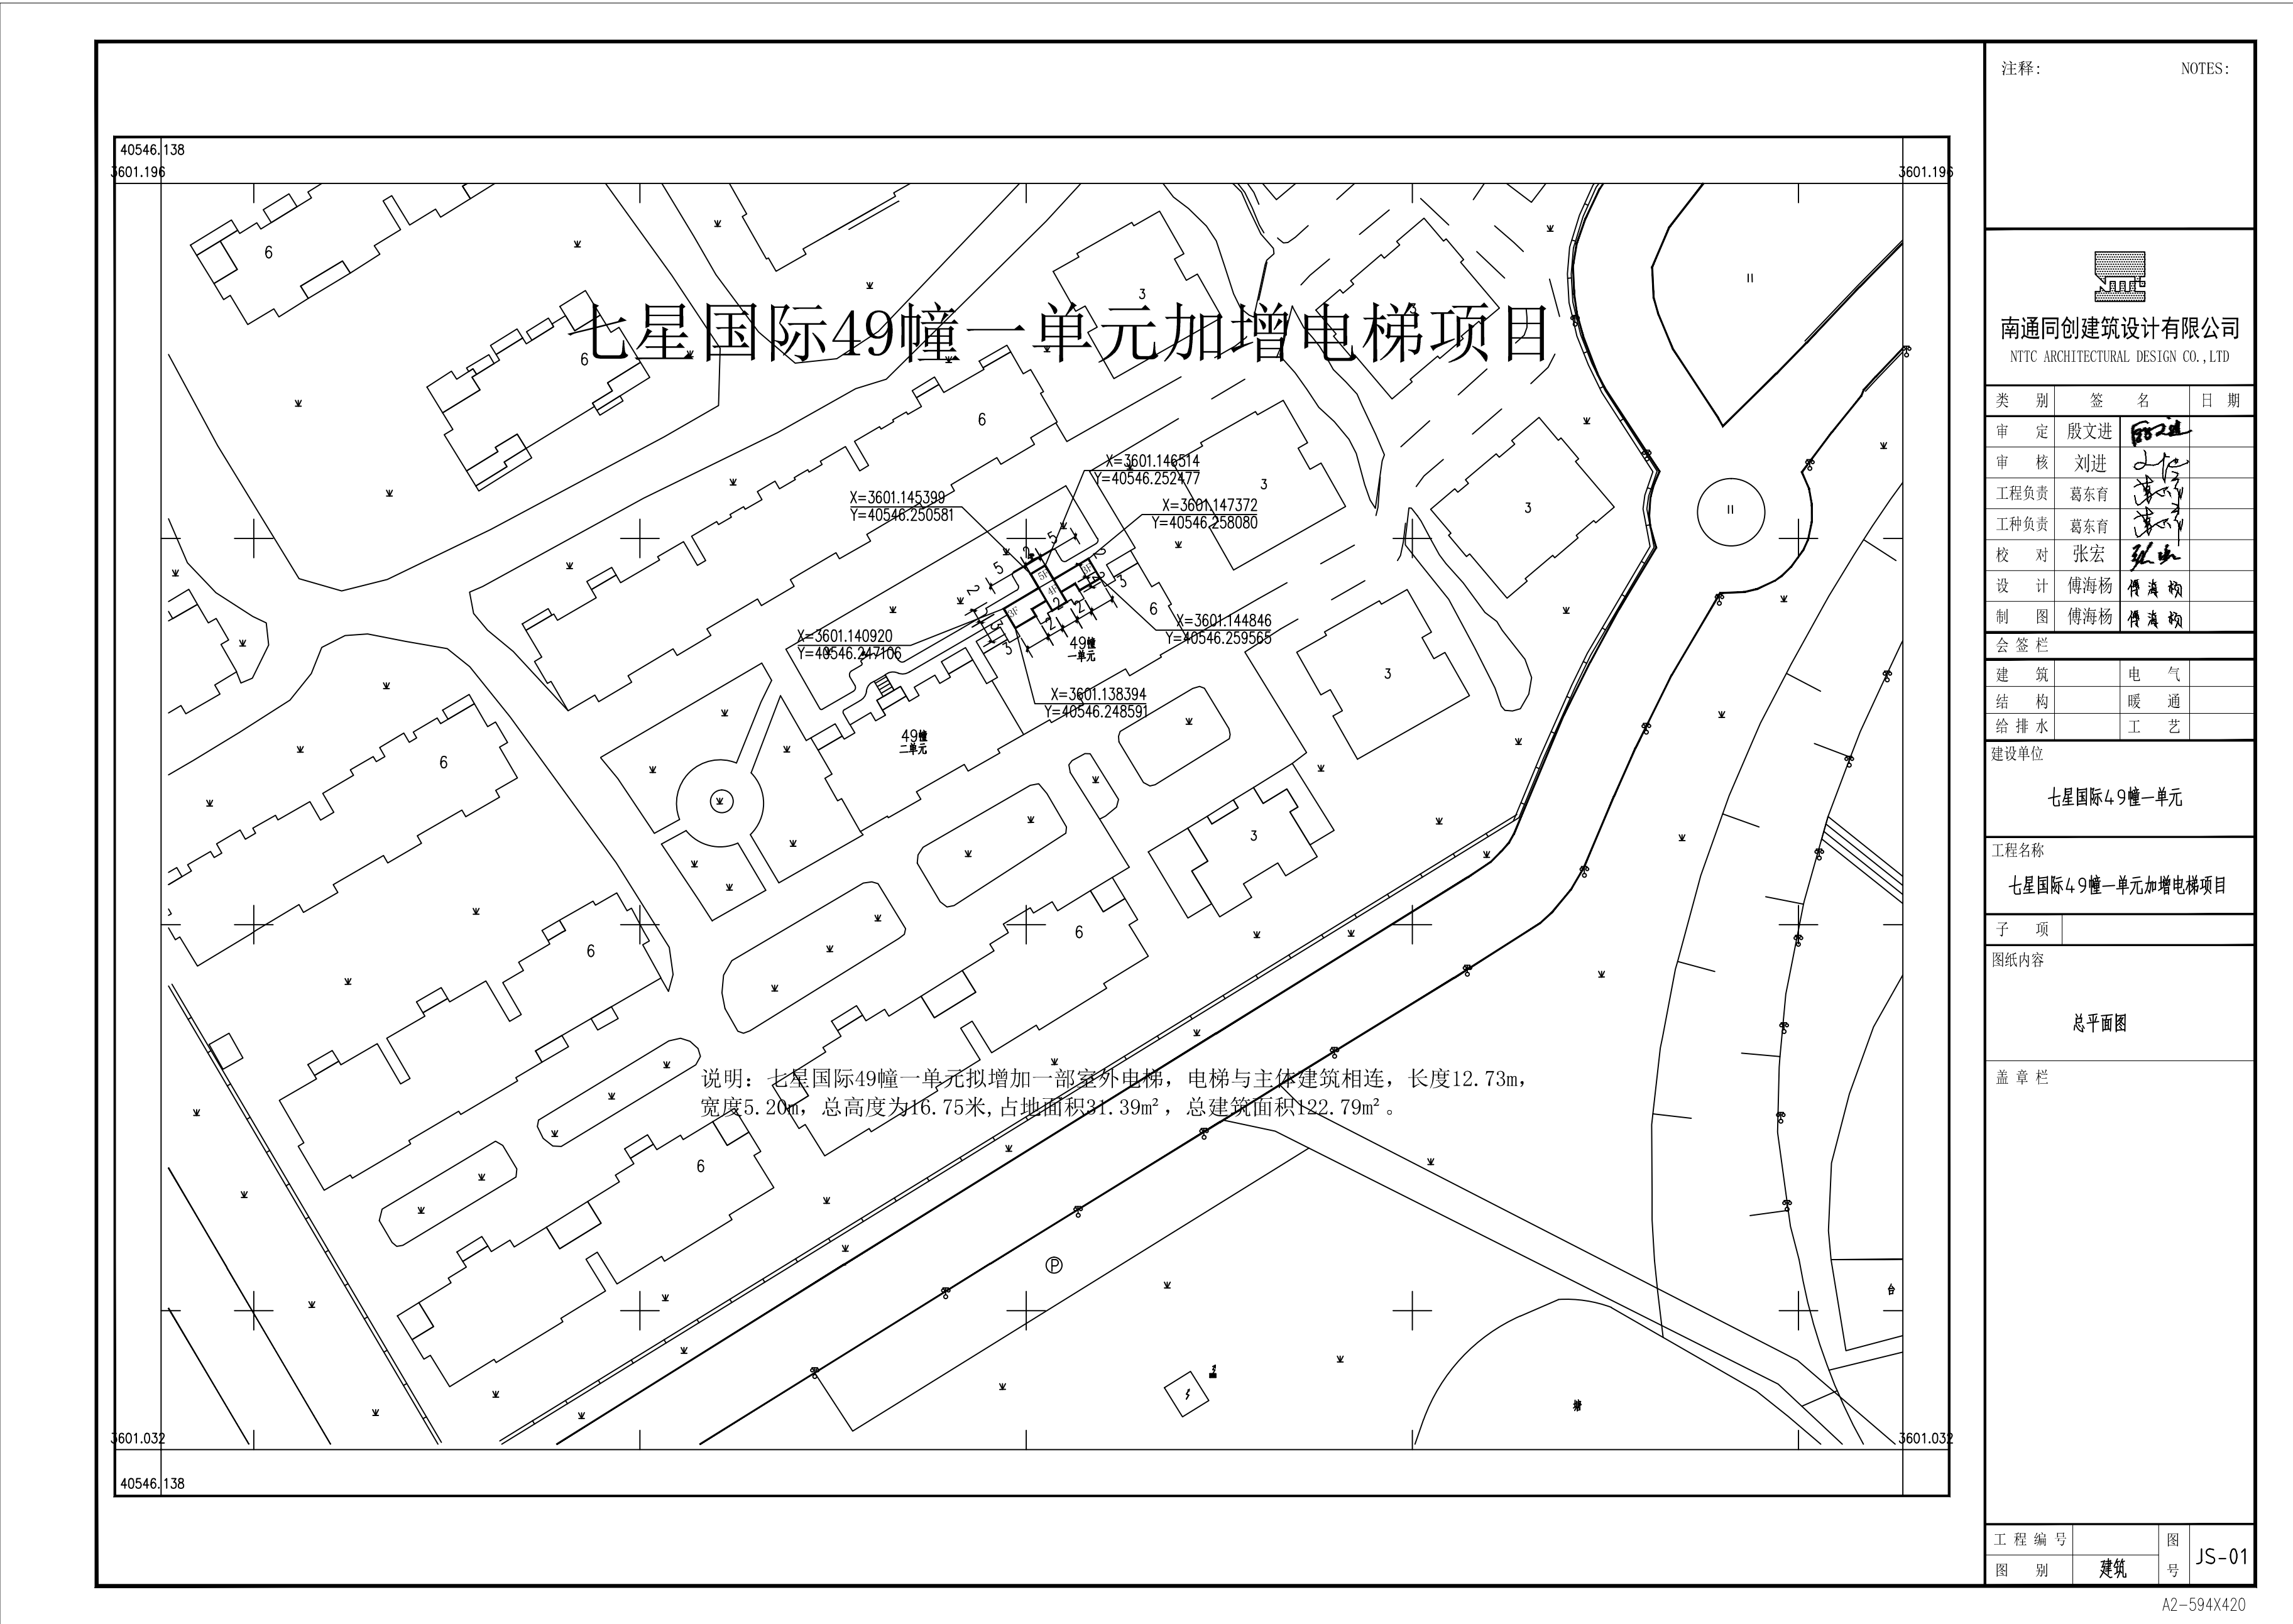

项目名称： 七星国际49号楼1单元加装电梯

项目位置： 七星国际49号楼1单元北侧

建设单位： 七星国际49号楼1单元业主

联系人： 徐先生

电话： 15365500635

设计单位： 南通同创建筑设计有限公司

联系人： 葛先生

电话： 18068662818

规划公示人员： 包先生 卢先生

电话： 0513-88918478 0513-88917391



监督员： 荀先生

电话： 0513-88917371

## 公示说明

因居民生活需要，七星国际49号楼1单元业主拟在本单元北侧加装电梯一部，现将该项目规划总平面图予以公示，公示期限为2021年9月30日至2021年10月10日。请该项目利害关系人在公示期间及公示期满之日起2个工作日内，向海安市自然资源和规划局提出陈述、申辩、请求协调或听证申请等书面材料，逾期未提出陈述、申辩、请求协调或听证申请等书面材料的，视为放弃上述权利并对公示方案没有异议。

2021年9月30日

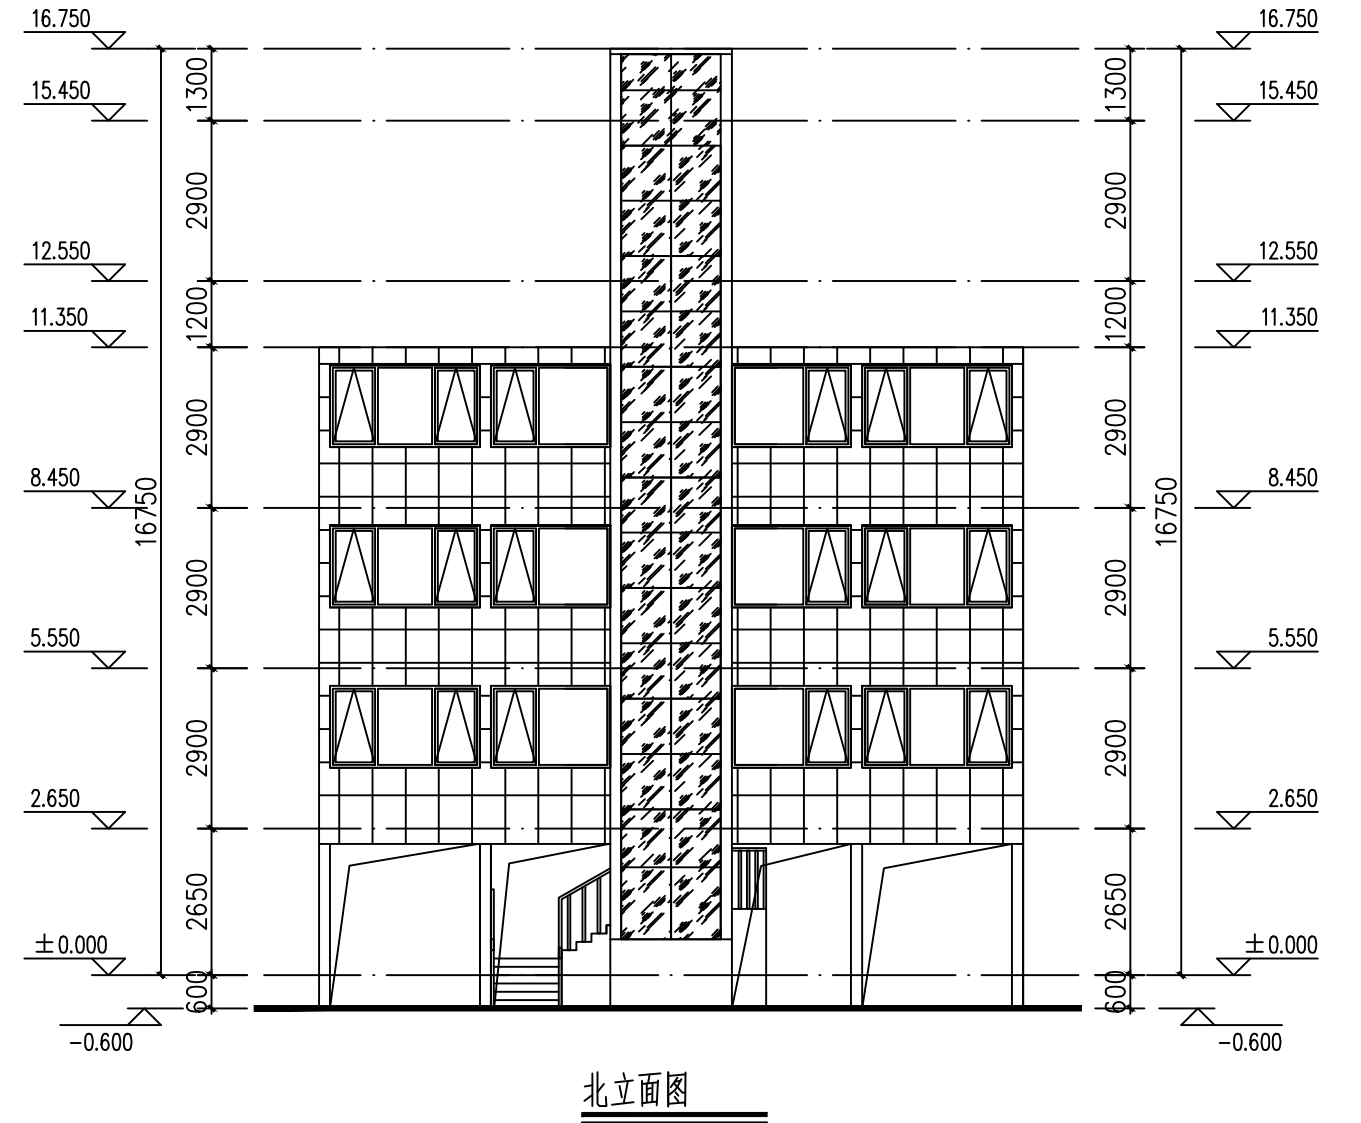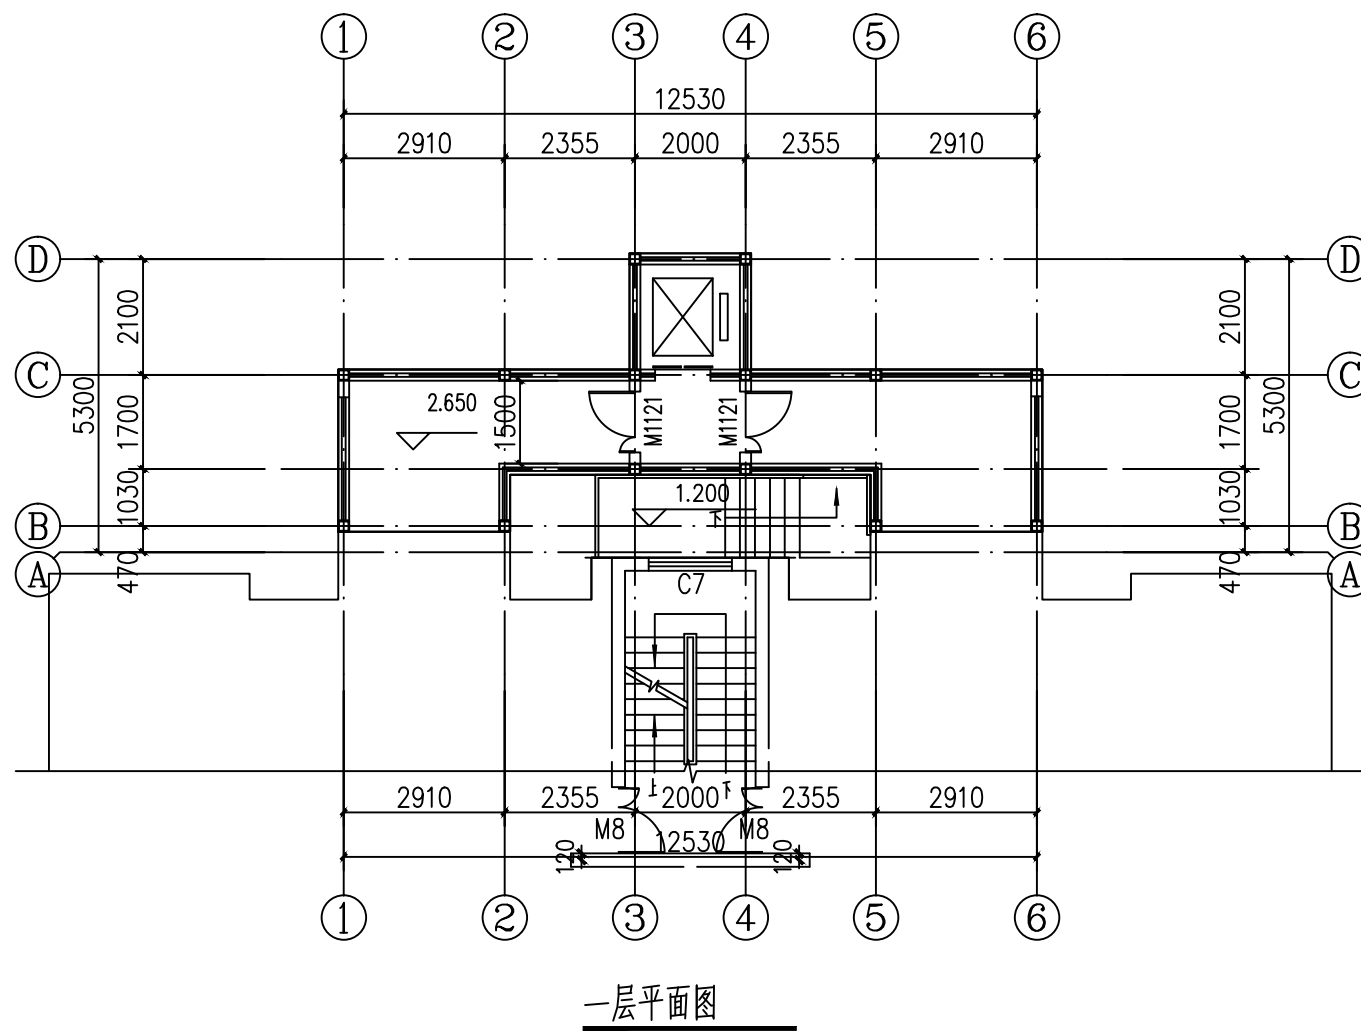

海安市自然资源和规划局